


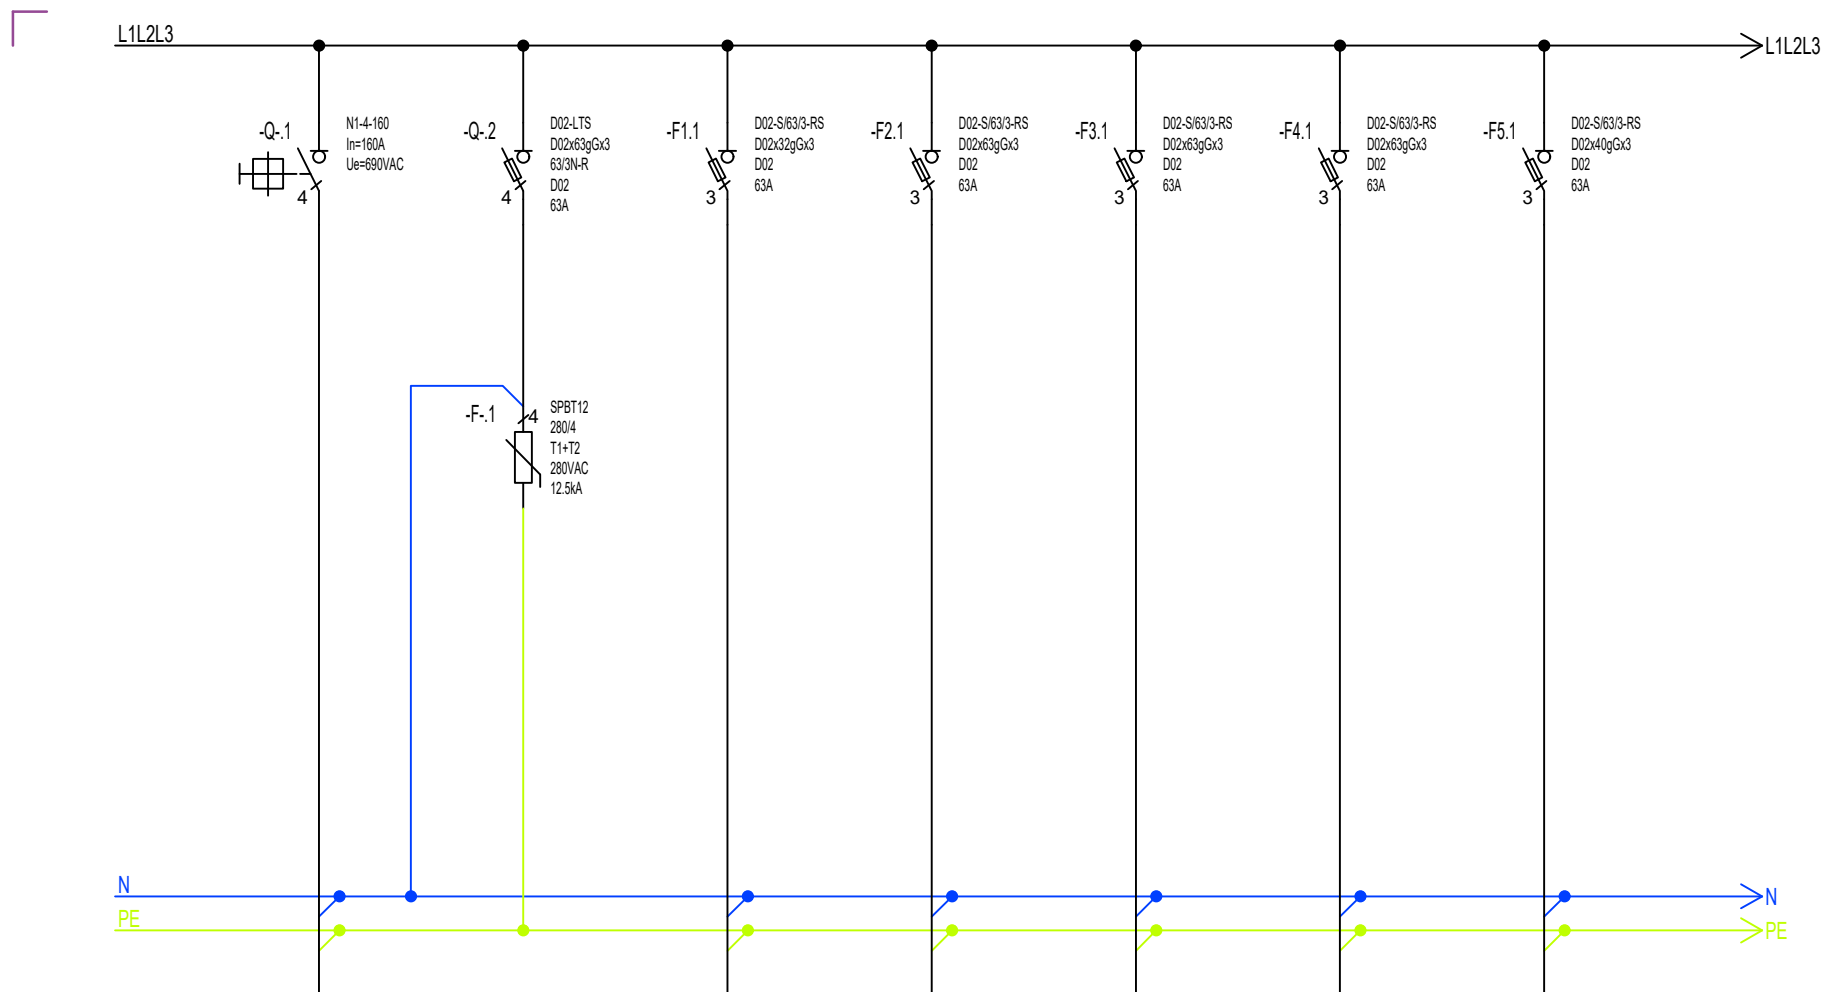

Numer obwodu	-	-.1	1	2	3	4	5	
Opis	Zasilanie z PWP	Ogranicznik przepięć	RP-P	RP0	RP1	RP2	istn. Rozdzielnica Strzelnicy	
Moc [kW]/Prąd [A]	--	--	--	--	--	--	--	
Przewód	YKXS 4x120mm ²	--	N2XH-J_5x16mm ²	N2XH-J_5x16mm ²	N2XH-J_5x16mm ²	N2XH-J_5x16mm ²	istn. YKY 5x16mm ²	
Nazwa obwodu	--	--	Rozdzielnica RP-P	Rozdzielnica RP0	Rozdzielnica RP1	Rozdzielnica RP2	Rozdzielnica Strzelnicy	

www.elektroinż.pl tel: 512 446 972 e-mail: t.dabrowski@elektroinż.pl ELEKTROINŻ TOMASZ DĄBROWSKI		ADRES UL. ŚW. ANTONIEGO 29, 97-200 TOMASZÓW MAZ. dz. nr ewid. 279/1, OBREB 12	PROJEKTANT ELEKTRYKA mgr inż. Tomasz Dąbrowski upr. nr LOD/4535/PBE/21			
		INWESTOR "POWIAT TOMASZOWSKI 97-200 TOMASZÓW MAZOWIECKI, UL. ŚW. ANTONIEGO 41	PROJEKTANT SPRAWDZAJĄCY ELEKTRYKA mgr inż. Andrzej Przybył upr. nr 162/02/W/L			
INWESTYCJA	"MODERNIZACJA INSTALACJI ELEKTRYCZNEJ W BUDYNKU A - ZSP nr 1" W TOMASZOWIE MAZOWIECKIM	RYSUNEK SCHEMAT ROZDZIELNICY GŁÓWNEJ RG_ARKUSZ 1	BRANŻA ELEKTRYCZNA	SKALA b/s	DATA 09.2024	NR E.11.1