


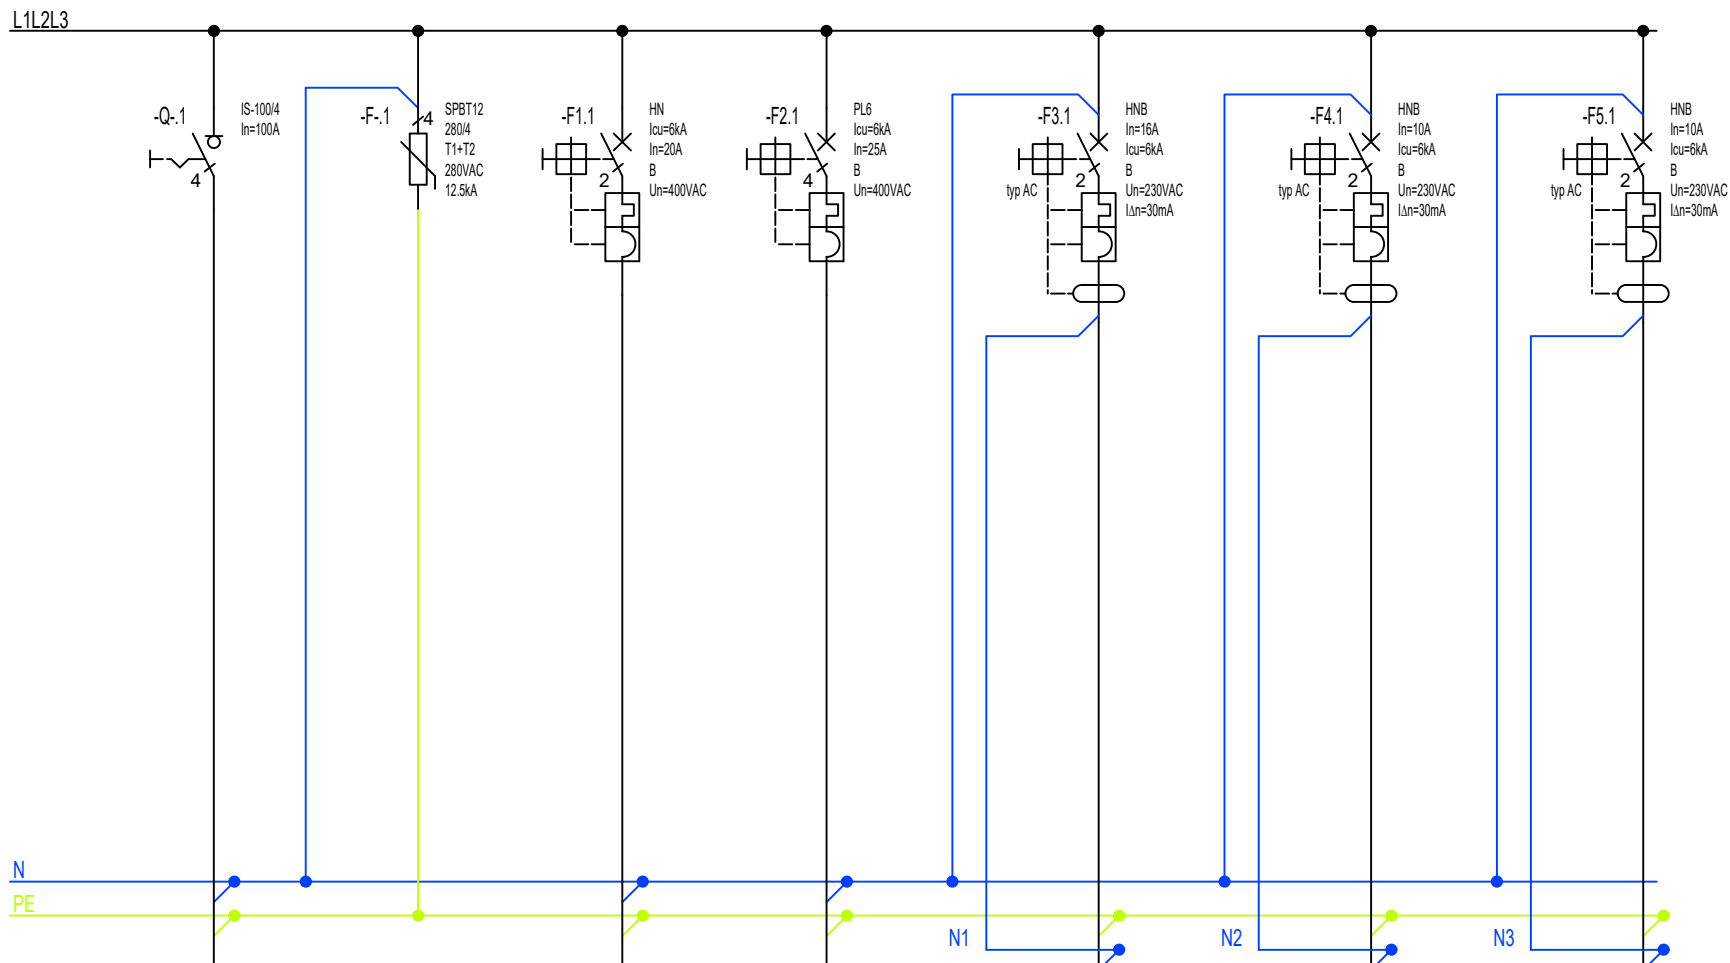

Numer obwodu	-	-	1	2	3	4	5
Opis	Zasilanie z RG obw. 1	Ogranicznik przepięć	TB-PG	Gniazda remontowe	Puszko do połączeń AGD	Komunikacja, WC-A, Pom. gosp. 2	Strzelnica
Moc [kW]/Prąd [A]	--	--	--	--	--	--	--
Przewód	N2XH-J 5x6mm ²	--	N2XH-J_3x4mm ²	N2XH-J_5x4mm ²	N2XH-J 3x2,5mm ²	N2XH-J 3x1,5/4x1,5mm ²	N2XH-J 3x1,5/4x1,5mm ²
Nazwa obwodu	--	--	TABLICA TB-PG	Tablica gniazd remontowych	Podgrzewacz wody: WC-A	Oświetlenie AW + PODSTAWOWE	Oświetlenie AW + PODSTAWOWE

www.elektroinż.pl
tel: 512 446 972
e-mail: t.dabrowski@elektroinż.pl

ELEKTROINŻ
TOMASZ DĄBROWSKI

INWESTYCJA
"MODERNIZACJA INSTALACJI ELEKTRYCZNEJ
W BUDYNKU A - ZSP nr 1"
W TOMASZOWIE MAZOWIECKIM

ADRES

UL. ŚW. ANTONIEGO 29, 97-200 TOMASZÓW MAZ.
dz. nr ewid. 279/1, OBRĘB 12

INWESTOR

"POWIAT TOMASZOWSKI
97-200 TOMASZÓW MAZOWIECKI, UL. ŚW. ANTONIEGO 41

RYSEK

**SCHEMAT ROZDZIELNICY
PIWNIC RP-P**

**PROJEKTANT
ELEKTRYKA**

mgr inż. Tomasz Dąbrowski
upr. nr LOD/4535/PBE/21

**PROJEKTANT
SPRAWDZAJĄCY
ELEKTRYKA**

mgr inż. Andrzej Przybył
upr. nr 162/02/WŁ

BRANŻA

ELEKTRYCZNA

SKALA

b/s

DATA

09.2024

NR

E.12.1