


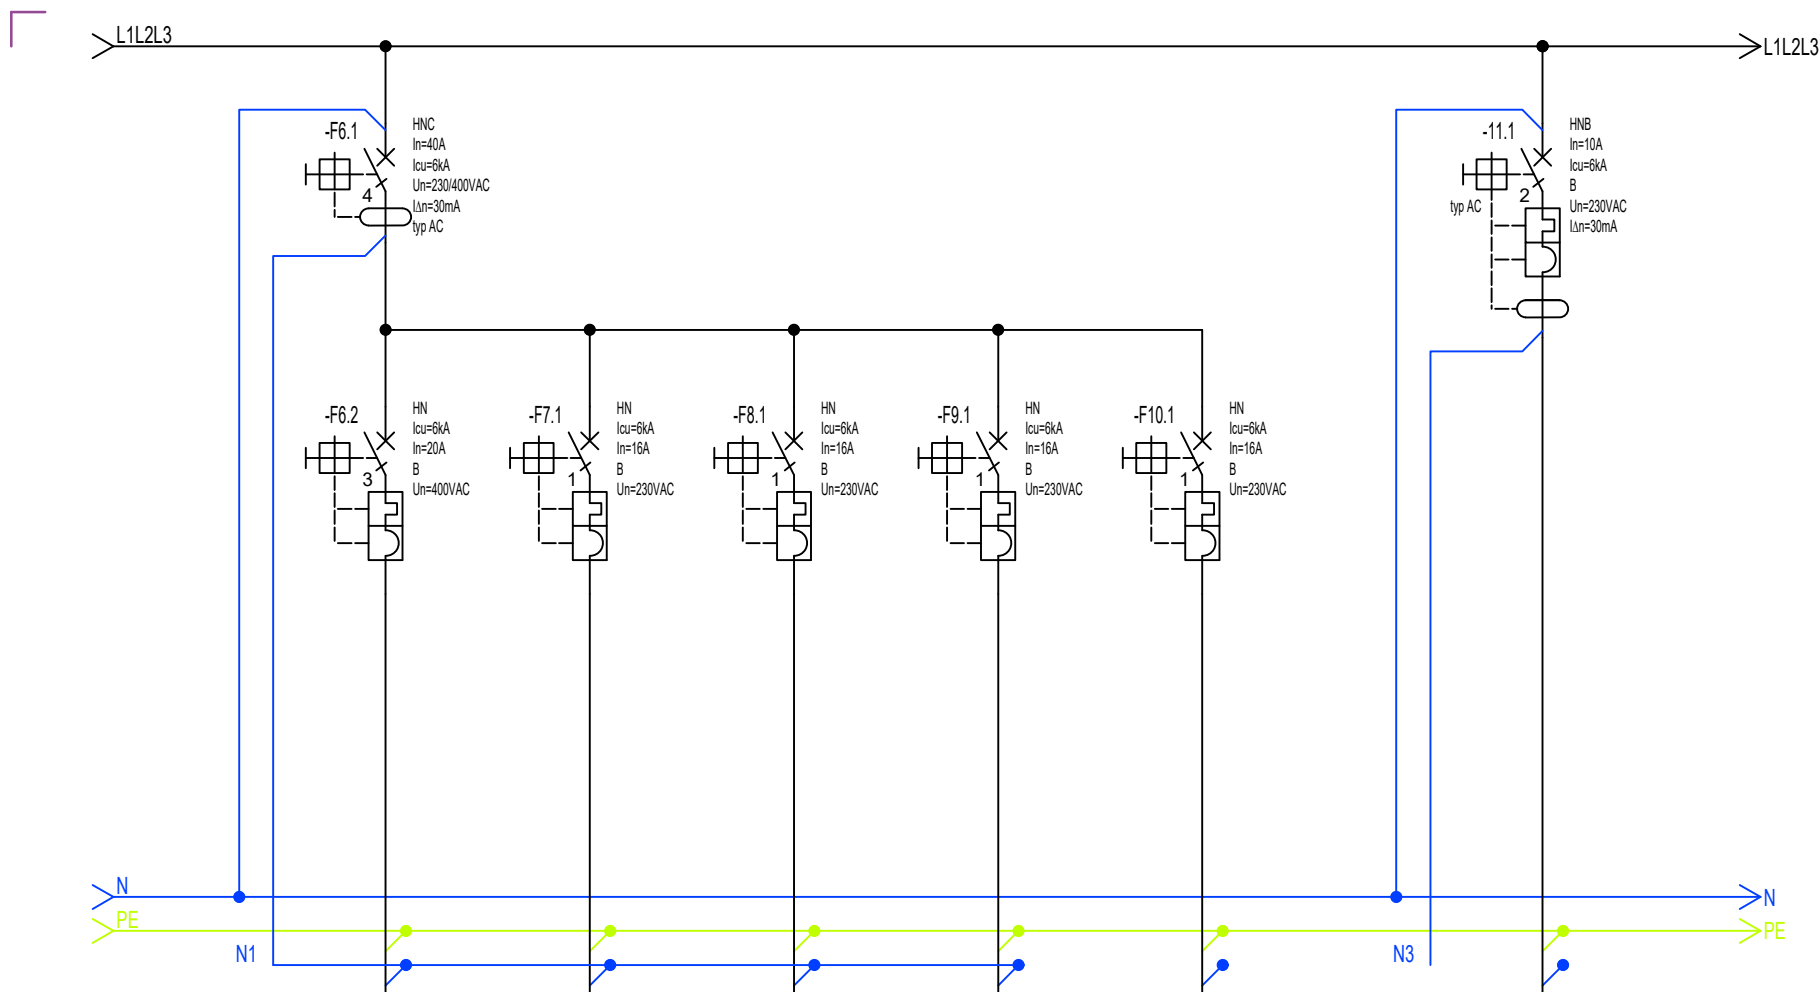

Numer obwodu	6	7	8	9	10	11	
Opis	Wypust 3-fazowy	Gniazdo	Wysust 1-fazowy	Puszka do połączeń AGD	Gniazda-Magazynek	Komunikacja, WC-B	
Moc [kW]/Prąd [A]	--	--	--	--	--	--	
Przewód	N2XH-J 5x4mm ²	N2XH-J 3x2,5mm ²	--	N2XH-J 3x2,5mm ²	N2XH-J 3x2,5mm ²	N2XH-J 3x1,5/4x1,5mm ²	
Nazwa obwodu	Kurtyna	Zegar	RCP-rezerwa	Podgrzewacz wody: WC-B	Gniazdo	Oświetlenie AW + PODSTAWOWE	

www.elektroinż.pl
tel: 512 446 972
e-mail: t.dabrowski@elektroinż.pl

ELEKTROINŻ
TOMASZ DĄBROWSKI

INWESTYCJA
"MODERNIZACJA INSTALACJI ELEKTRYCZNEJ
W BUDYNKU A - ZSP nr 1"
W TOMASZOWIE MAZOWIECKIM

ADRES

UL. ŚW. ANTONIEGO 29, 97-200 TOMASZÓW MAZ.
dz. nr ewid. 279/1, OBRĘB 12

INWESTOR

"POWIAT TOMASZOWSKI
97-200 TOMASZÓW MAZOWIECKI, UL. ŚW. ANTONIEGO 41

RYSEK

**SCHEMAT ROZDZIELNICY
PARTERU RP0-ARKUSZ 2**

**PROJEKTANT
ELEKTRYKA**

mgr inż. Tomasz Dąbrowski
upr. nr LOD/4535/PBE/21

**PROJEKTANT
SPRAWDZAJĄCY
ELEKTRYKA**

mgr inż. Andrzej Przybył
upr. nr 162/02/WŁ

BRANŻA

ELEKTRYCZNA

SKALA

b/s

DATA

09.2024

NR

E.14.2