


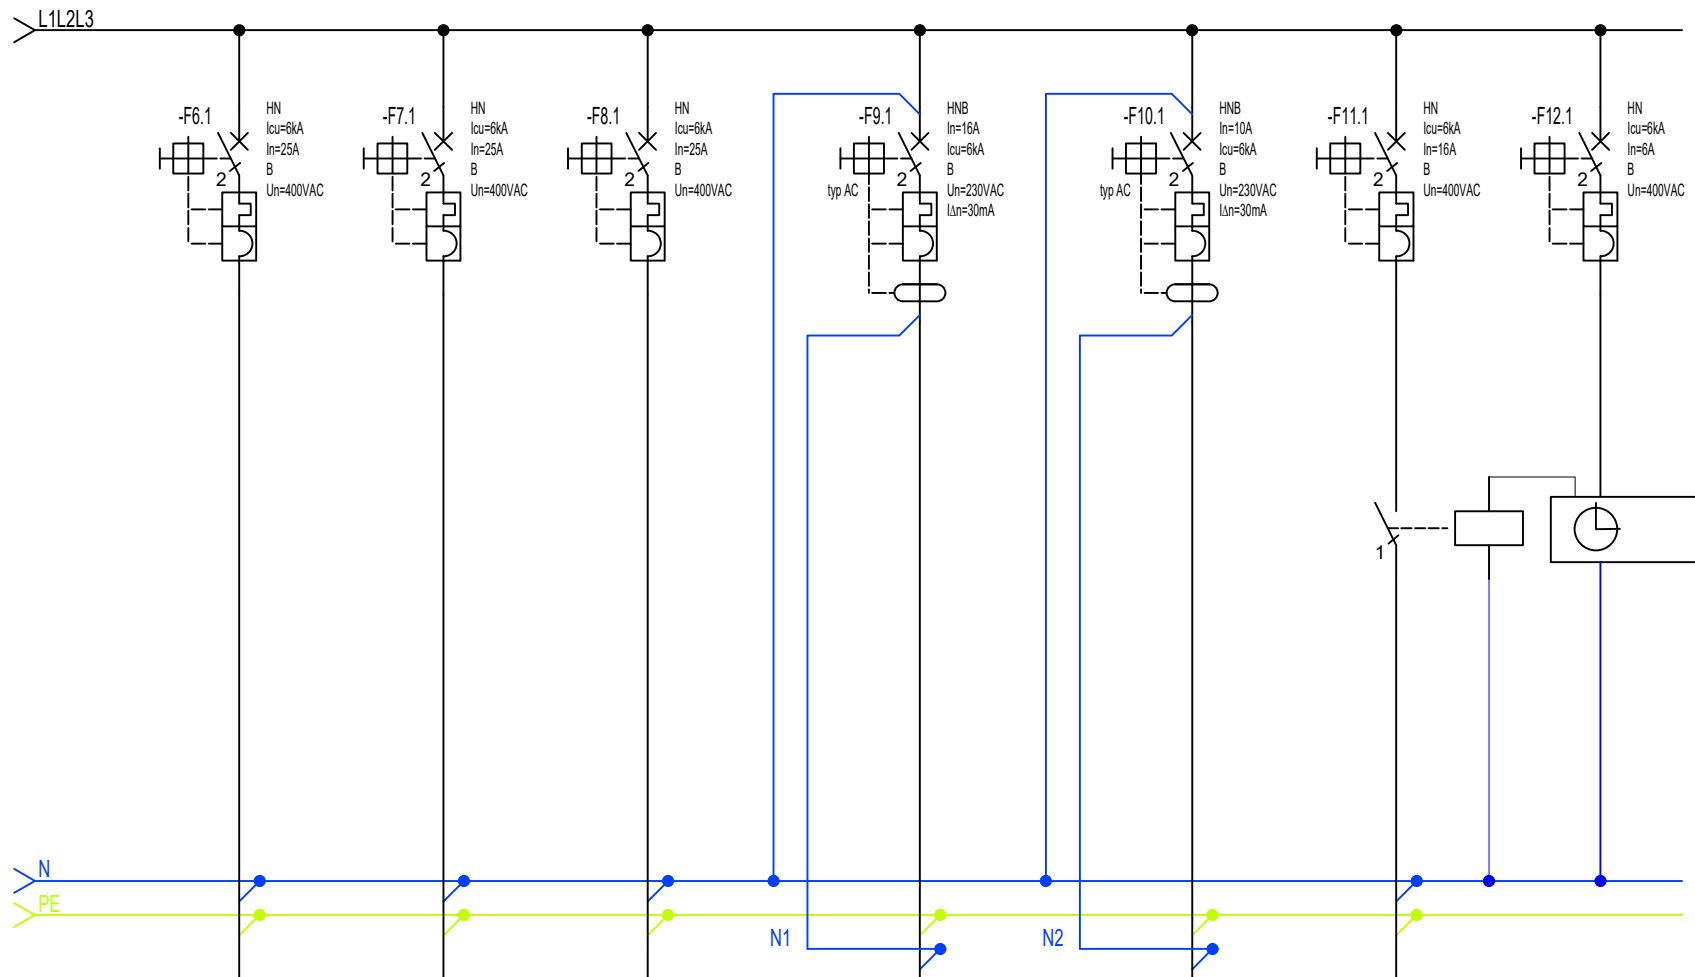

Numer obwodu	6	7	8	9	10	11	12	
Opis	TB-24	TB-S16	TB-SD	Puszka do połączeń AGD	Komunikacja, WC-C	Teren zewnętrzny	Zegar astronomiczny	
Moc [kW]/Prąd [A]	--	--	--	--	--	--	--	
Przewód	N2XH-J_3x4mm²	N2XH-J_3x4mm²	N2XH-J_3x4mm²	N2XH-J 3x2,5mm²	N2XH-J 3x1,5/4x1,5mm²	N2XH-J 3x2,5		
Nazwa obwodu	TABLICA TB-24	TABLICA TB-16	TABLICA TB-SD	Podgrzewacz wody: WC-C	Oświetlenie AW + PODSTAWOWE	Oświetlenie Teren zewnętrzny	Sterownie Teren zewnętrzny	

www.elektroinż.pl
tel: 512 446 972
e-mail: t.dabrowski@elektroinż.pl

ELEKTROINŻ
TOMASZ DĄBROWSKI

INWESTYCJA
"MODERNIZACJA INSTALACJI ELEKTRYCZNEJ
W BUDYNKU A - ZSP nr 1"
W TOMASZOWIE MAZOWIECKIM

ADRES

UL. ŚW. ANTONIEGO 29, 97-200 TOMASZÓW MAZ.
dz. nr ewid. 279/1, OBRĘB 12

INWESTOR

"POWIAT TOMASZOWSKI
97-200 TOMASZÓW MAZOWIECKI, UL. ŚW. ANTONIEGO 41

RYСУNEK

**SCHEMAT ROZDZIELNICY
PIĘTA I - RP1_ARKUSZ 2**

**PROJEKTANT
ELEKTRYKA**

mgr inż. Tomasz Dąbrowski
upr. nr LOD/4535/PBE/21

**PROJEKTANT
SPRAWDZAJĄCY
ELEKTRYKA**

mgr inż. Andrzej Przybył
upr. nr 162/02/WŁ

BRANŻA

ELEKTRYCZNA

SKALA

b/s

DATA

09.2024

NR

E.16.2