


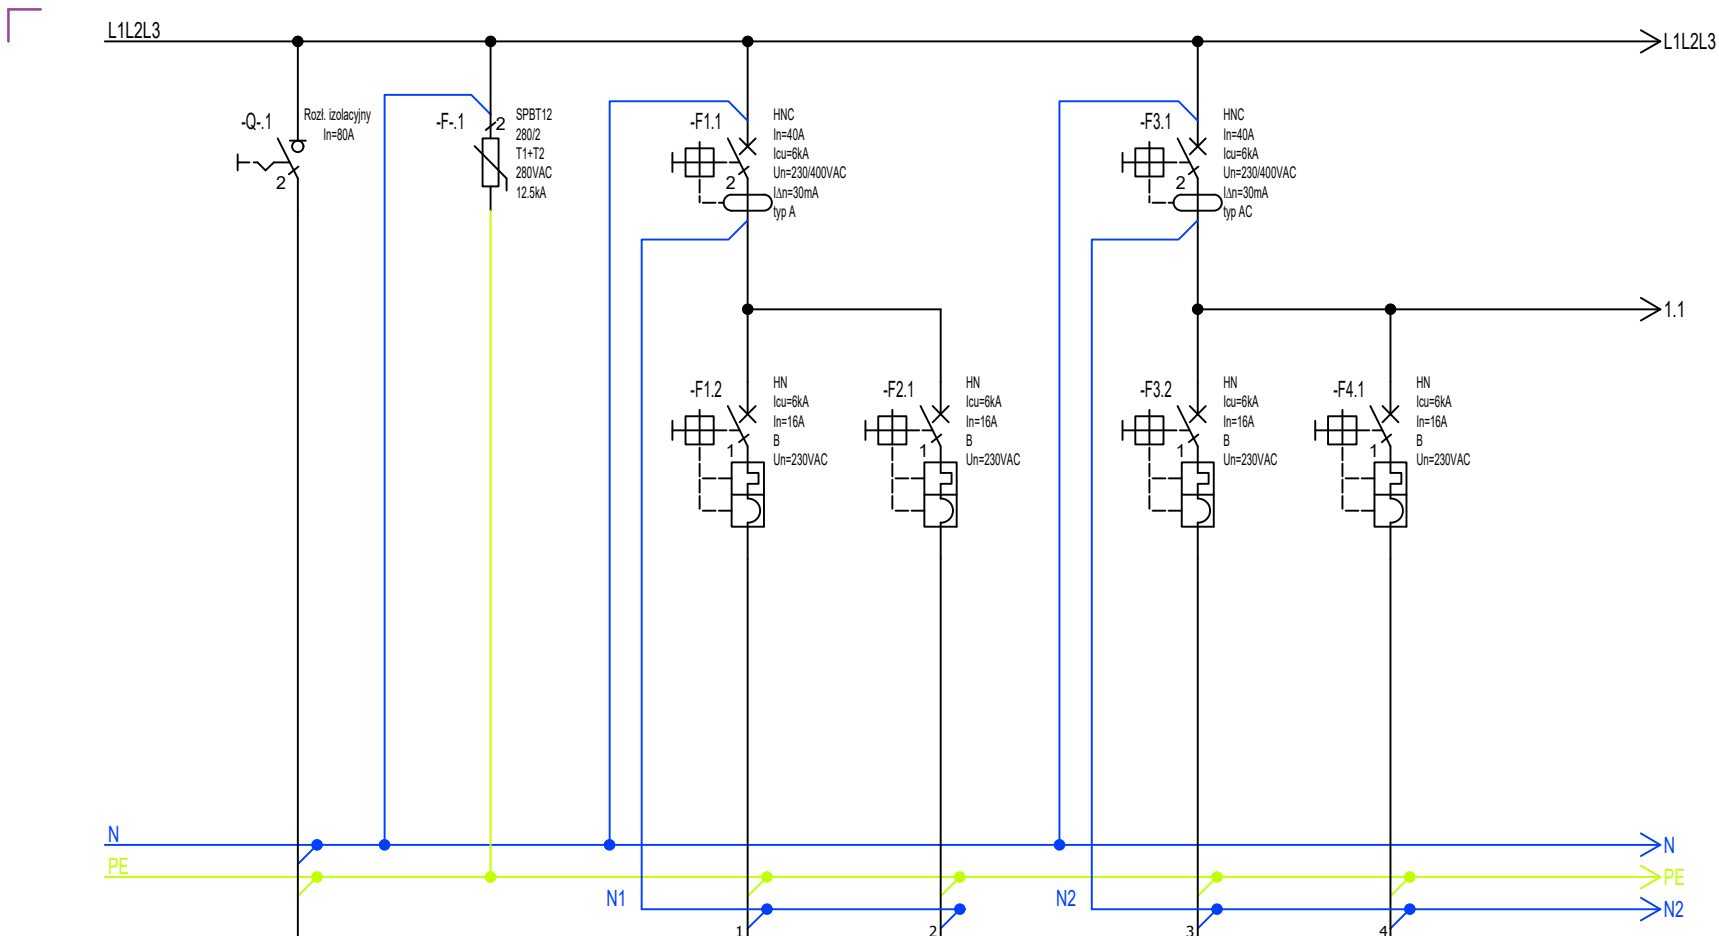

TB-S12 - arkusz 1	ZASILANIE_Z_RP1_OBW_1 N2XH-J 3x4mm2	OCHRONA_PRZECIWPRAZIECIOWA T1+T2	GNIAZDA_KOMPUTEROWE N2XH-J 3x2,5mm2	GNIAZDA_KOMPUTEROWE Rezerwa	GNIAZDA_OGÓLNE N2XH-J 3x2,5mm2	GNIAZDA_OGÓLNE N2XH-J 3x2,5mm2	
TB-S13 - arkusz 1	ZASILANIE_Z_RP1_OBW_2 N2XH-J 3x4mm2	OCHRONA_PRZECIWPRAZIECIOWA T1+T2	GNIAZDA_KOMPUTEROWE N2XH-J 3x2,5mm2	GNIAZDA_KOMPUTEROWE Rezerwa	GNIAZDA_OGÓLNE N2XH-J 3x2,5mm2	GNIAZDA_OGÓLNE N2XH-J 3x2,5mm2	
TB-S14 - arkusz 1	ZASILANIE_Z_RP1_OBW_3 N2XH-J 3x4mm2	OCHRONA_PRZECIWPRAZIECIOWA T1+T2	GNIAZDA_KOMPUTEROWE Rezerwa	GNIAZDA_KOMPUTEROWE N2XH-J 3x2,5mm2	GNIAZDA_OGÓLNE N2XH-J 3x2,5mm2	GNIAZDA_OGÓLNE N2XH-J 3x2,5mm2	
TB-S15 - arkusz 1	ZASILANIE_Z_RP1_OBW_4 N2XH-J 3x4mm2	OCHRONA_PRZECIWPRAZIECIOWA T1+T2	GNIAZDA_KOMPUTEROWE N2XH-J 3x2,5mm2	GNIAZDA_KOMPUTEROWE Rezerwa	GNIAZDA_OGÓLNE N2XH-J 3x2,5mm2	GNIAZDA_OGÓLNE N2XH-J 3x2,5mm2	
TB-17A - arkusz 1	ZASILANIE_Z_RP1_OBW_5 N2XH-J 3x4mm2	OCHRONA_PRZECIWPRAZIECIOWA T1+T2	GNIAZDA_KOMPUTEROWE N2XH-J 3x2,5mm2	GNIAZDA_KOMPUTEROWE N2XH-J 3x2,5mm2	GNIAZDA_OGÓLNE N2XH-J 3x2,5mm2	GNIAZDA_OGÓLNE N2XH-J 3x2,5mm2	
TB-24 - arkusz 1	ZASILANIE_Z_RP1_OBW_6 N2XH-J 3x4mm2	OCHRONA_PRZECIWPRAZIECIOWA T1+T2	GNIAZDA_KOMPUTEROWE N2XH-J 3x2,5mm2	GNIAZDA_KOMPUTEROWE Rezerwa	GNIAZDA_OGÓLNE N2XH-J 3x2,5mm2	GNIAZDA_OGÓLNE Rezerwa	

www.elektroinż.pl tel: 512 446 972 e-mail: t.dabrowski@elektroinż.pl ELEKTROINŻ TOMASZ DĄBROWSKI		ADRES UL. ŚW. ANTONIEGO 29, 97-200 TOMASZÓW MAZ. dz. nr ewid. 279/1, OBREB 12	PROJEKTANT ELEKTRYKA mgr inż. Tomasz Dąbrowski upr. nr LOD/4535/PBE/21			
		INWESTOR "POWIAT TOMASZOWSKI 97-200 TOMASZÓW MAZOWIECKI, UL. ŚW. ANTONIEGO 41	PROJEKTANT SPRAWDZAJĄCY ELEKTRYKA mgr inż. Andrzej Przybył upr. nr 162/02/WŁ			
INWESTYCJA	"MODERNIZACJA INSTALACJI ELEKTRYCZNEJ W BUDYNKU A - ZSP nr 1" W TOMASZOWIE MAZOWIECKIM	RYSENEK SCHEMAT TABLICY TB-S12, TB-S13, TB-S14, TB-S15, TB-S17A, TB-S24-ARK. 1	BRANŻA ELEKTRYCZNA	SKALA b/s	DATA 09.2024	NR E.17.1