




> L1L2L3

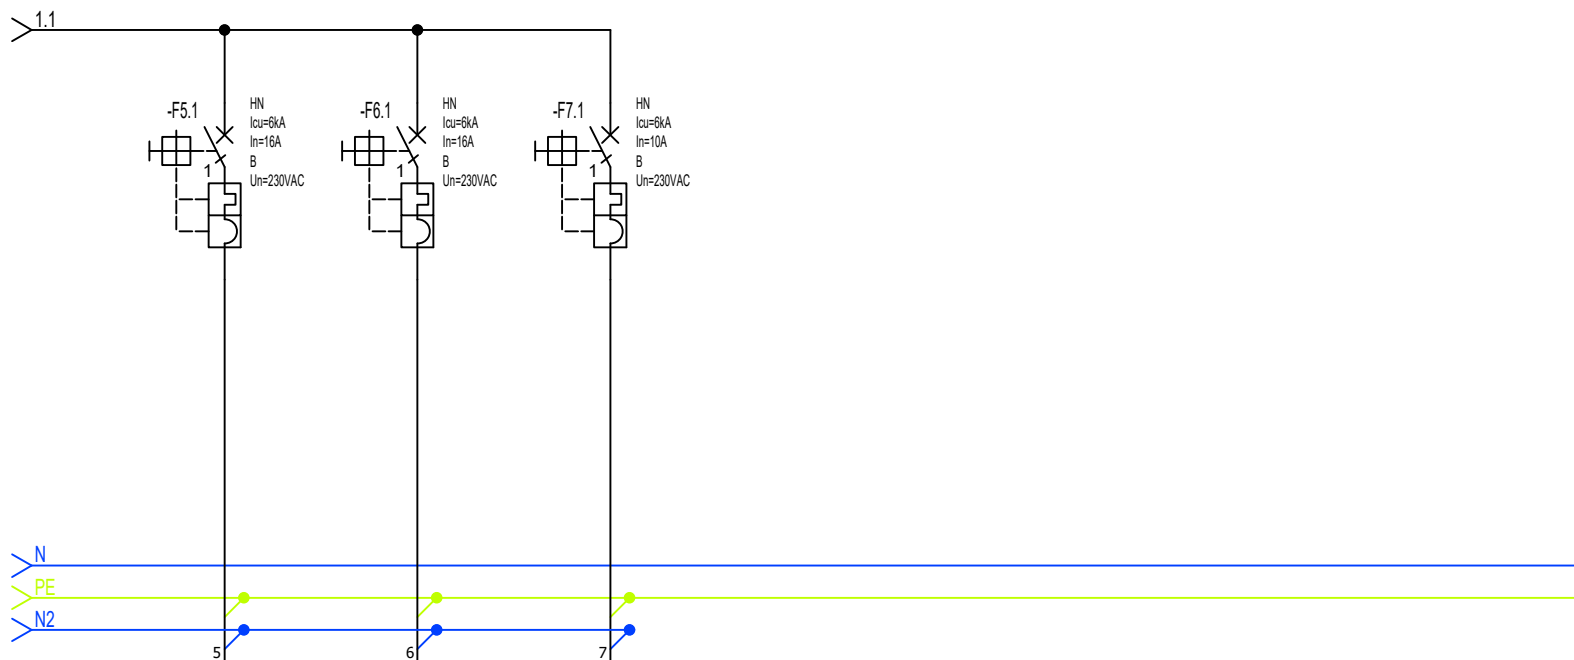

TB-S12 - arkusz 2	GNIAZDA_TV N2HX-J 3x2,5mm2	GNIAZDA_PORZADKOWE N2HX-J 3x2,5mm2	OŚWIETLENIE-AW+PODSTAWOWE N2HX-J 3x1,5/4x1,5mm2			
TB-S13 - arkusz 2	GNIAZDA_TV N2HX-J 3x2,5mm2	GNIAZDA_PORZADKOWE N2HX-J 3x2,5mm2	OŚWIETLENIE N2HX-J 3x1,5/4x1,5mm2			
TB-S14 - arkusz 2	GNIAZDA_TV N2HX-J 3x2,5mm2	GNIAZDA_PORZADKOWE N2HX-J 3x2,5mm2	OŚWIETLENIE N2HX-J 3x1,5/4x1,5mm2			
TB-S15 - arkusz 2	GNIAZDA_TV N2HX-J 3x2,5mm2	GNIAZDA_PORZADKOWE N2HX-J 3x2,5mm2	OŚWIETLENIE N2HX-J 3x1,5/4x1,5mm2			
TB-S17A - arkusz 2	GNIAZDA_TV Rezerwa	GNIAZDA_PORZADKOWE N2HX-J 3x2,5mm2	OŚWIETLENIE N2HX-J 3x1,5/4x1,5mm2			
TB-24 - arkusz 2	GNIAZDA_TV Rezerwa	GNIAZDA_PORZADKOWE N2HX-J 3x2,5mm2	OŚWIETLENIE N2HX-J 3x1,5/4x1,5mm2			

www.elektroinż.pl
tel: 512 446 972
e-mail: t.dabrowski@elektroinż.pl

ELEKTROINŻ
TOMASZ DĄBROWSKI

INWESTYCJA "MODERNIZACJA INSTALACJI ELEKTRYCZNEJ
W BUDYNKU A - ZSP nr 1"
W TOMASZOWIE MAZOWIECKIM

ADRES

UL. ŚW. ANTONIEGO 29, 97-200 TOMASZÓW MAZ.
dz. nr ewid. 279/1, OBRĘB 12

INWESTOR

"POWIAT TOMASZOWSKI
97-200 TOMASZÓW MAZOWIECKI, UL. ŚW. ANTONIEGO 41

RYСУNEK

SCHEMAT TABLICZY TB-S12, TB-S13,
TB-S14, TB-S15, TB-S17A, TB-S24-ARK. 2

PROJEKTANT
ELEKTRYKA

mgr inż. Tomasz Dąbrowski
upr. nr LOD/4535/PBE/21

PROJEKTANT
SPRAWDZAJĄCY
ELEKTRYKA

mgr inż. Andrzej Przybył
upr. nr 162/02/WŁ

BRANŻA

ELEKTRYCZNA

SKALA

b/s

DATA

09.2024

NR

E.17.2