


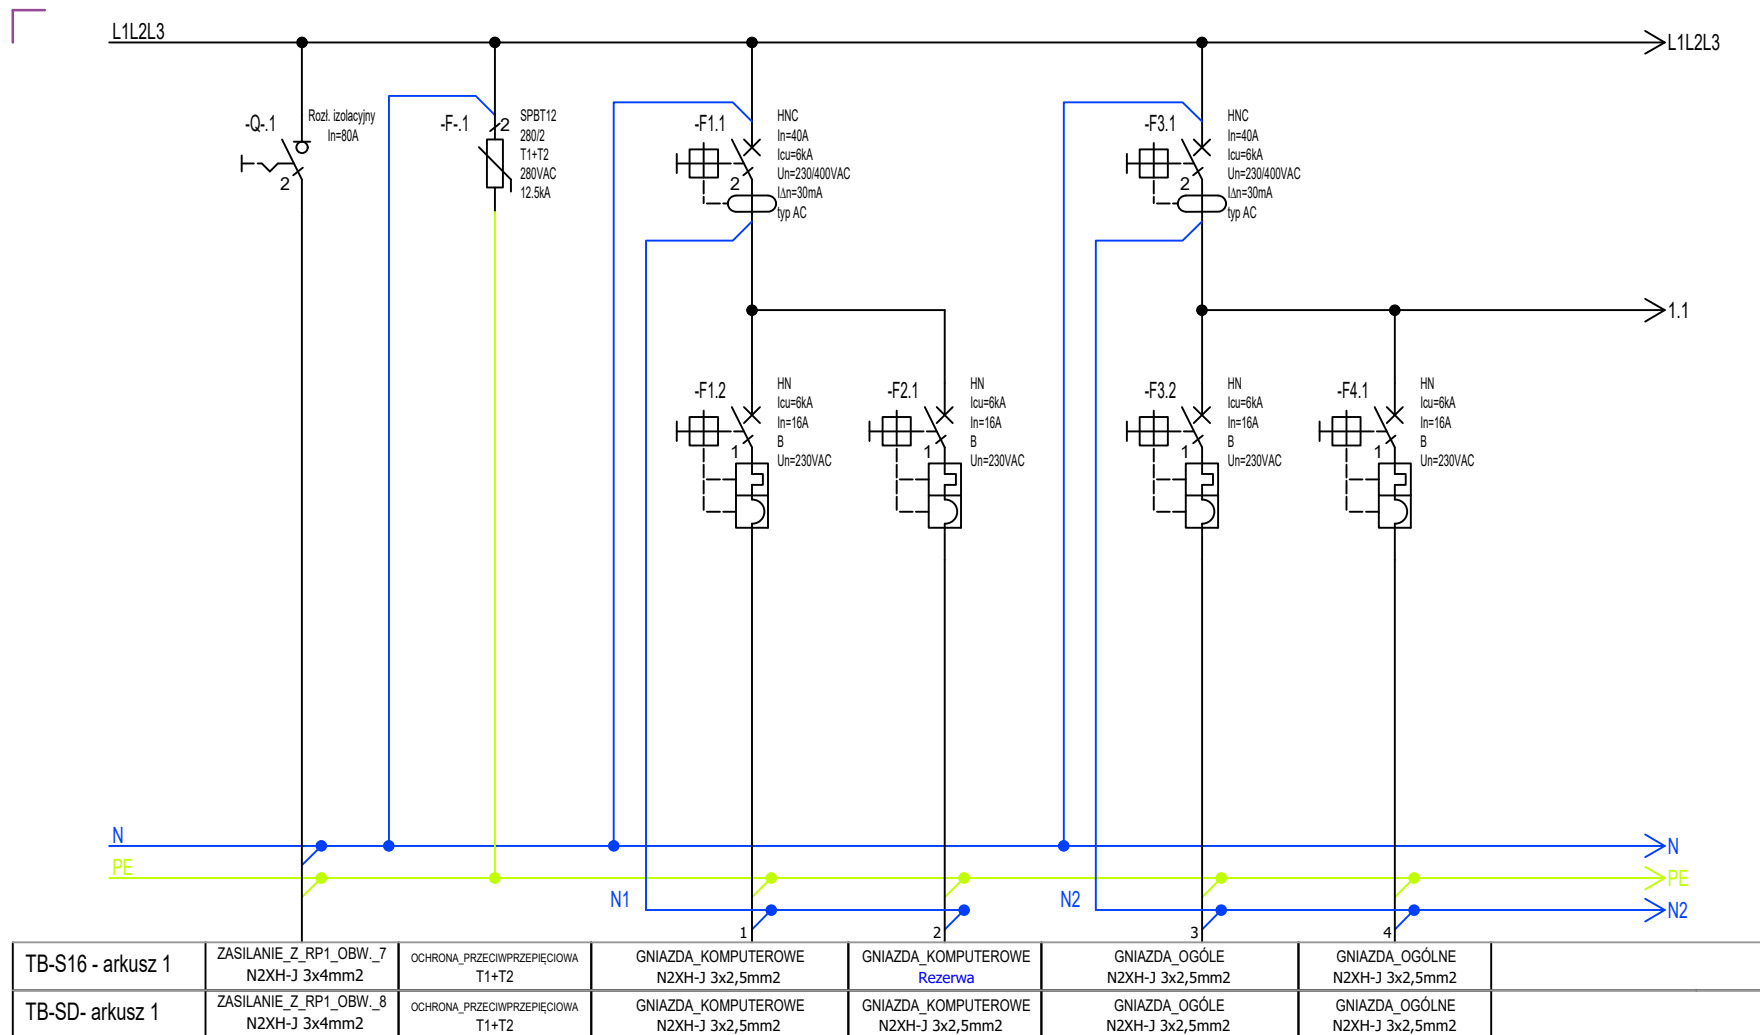

www.elektroinż.pl tel: 512 446 972 e-mail: t.dabrowski@elektroinż.pl ELEKTROINŻ  TOMASZ DĄBROWSKI		ADRES UL. ŚW. ANTONIEGO 29, 97-200 TOMASZÓW MAZ. dz. nr ewid. 279/1, OBREB 12 INWESTOR "POWIAT TOMASZOWSKI 97-200 TOMASZÓW MAZOWIECKI, UL. ŚW. ANTONIEGO 41 RYСУNEK SCHEMAT TABLICZY TB-S16, TB-SD - ARKUSZ 1	PROJEKTANT ELEKTRYKA mgr inż. Tomasz Dąbrowski upr. nr LOD/4535/PBE/21 PROJEKTANT SPRAWDZAJĄCY ELEKTRYKA mgr inż. Andrzej Przybył upr. nr 162/02/WŁ			
INWESTYCJA	"MODERNIZACJA INSTALACJI ELEKTRYCZNEJ W BUDYNKU A - ZSP nr 1" W TOMASZOWIE MAZOWIECKIM	BRANŻA ELEKTRYCZNA		SKALA b/s	DATA 09.2024	NR E.18.1