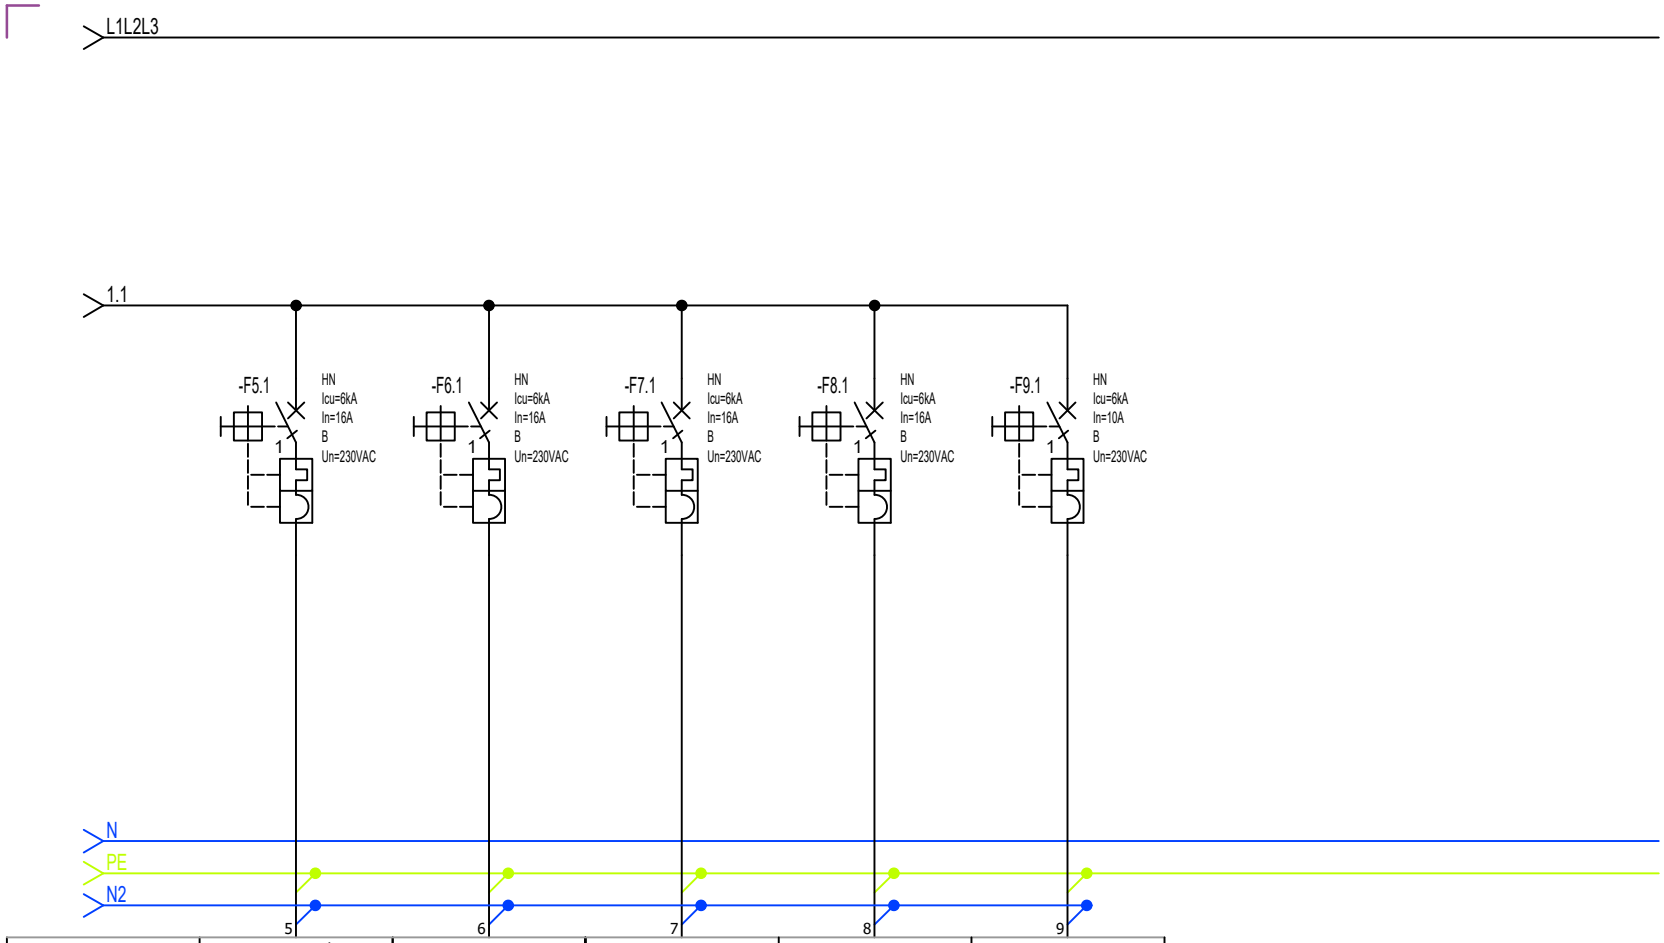

TB-S16 - arkusz 2	GNIAZDA_LODÓWKA N2HX-J 3x2,5mm2	GNIAZDA_MIKRFALA N2HX-J 3x2,5mm2	GNIAZDA_CZAJNIK N2HX-J 3x2,5mm2	GNIAZDA_PODGRZEWACZ_WODY N2HX-J 3x2,5mm2	OŚWIETLENIE-AW+PODSTAWOWE N2HX-J 3x1,5/4x1,5mm2
TB-SD - arkusz 2	GNIAZDA_LODÓWKA Rezerwa	GNIAZDA_KLIMA N2HX-J 3x2,5mm2	GNIAZDA_CZAJNIK N2HX-J 3x2,5mm2	GNIAZDA_PODGRZEWACZ_WODY Rezerwa	OŚWIETLENIE N2HX-J 3x1,5/4x1,5mm2

www.elektroinz.pl
tel: 512 446 972
e-mail: t.dabrowski@elektroinz.pl

ELEKTROINŻ
TOMASZ DĄBROWSKI

INWESTYCJA	"MODERNIZACJA INSTALACJI ELEKTRYCZNEJ W BUDYNKU A - ZSP nr 1" W TOMASZOWIE MAZOWIECKIM
ADRES	UL. ŚW. ANTONIEGO 29, 97-200 TOMASZÓW MAZ. dz. nr ewid. 279/1, OBRĘB 12
INWESTOR	"POWIAT TOMASZOWSKI 97-200 TOMASZÓW MAZOWIECKI, UL. ŚW. ANTONIEGO 41
RYSUNEK	SCHEMAT TABLICY TB-S16, TB-SD - ARKUSZ 2

PROJEKTANT ELEKTRYKA	mgr inż. Tomasz Dąbrowski upr. nr LOD/4535/PBE/21		
PROJEKTANT SPRAWDZAJĄCY ELEKTRYKA	mgr inż. Andrzej Przybył upr. nr 162/02/WŁ		
BRANŻA	SKALA	DATA	NR
ELEKTRYCZNA	b/s	09.2024	E.18.2