# RZUT PIWNIC

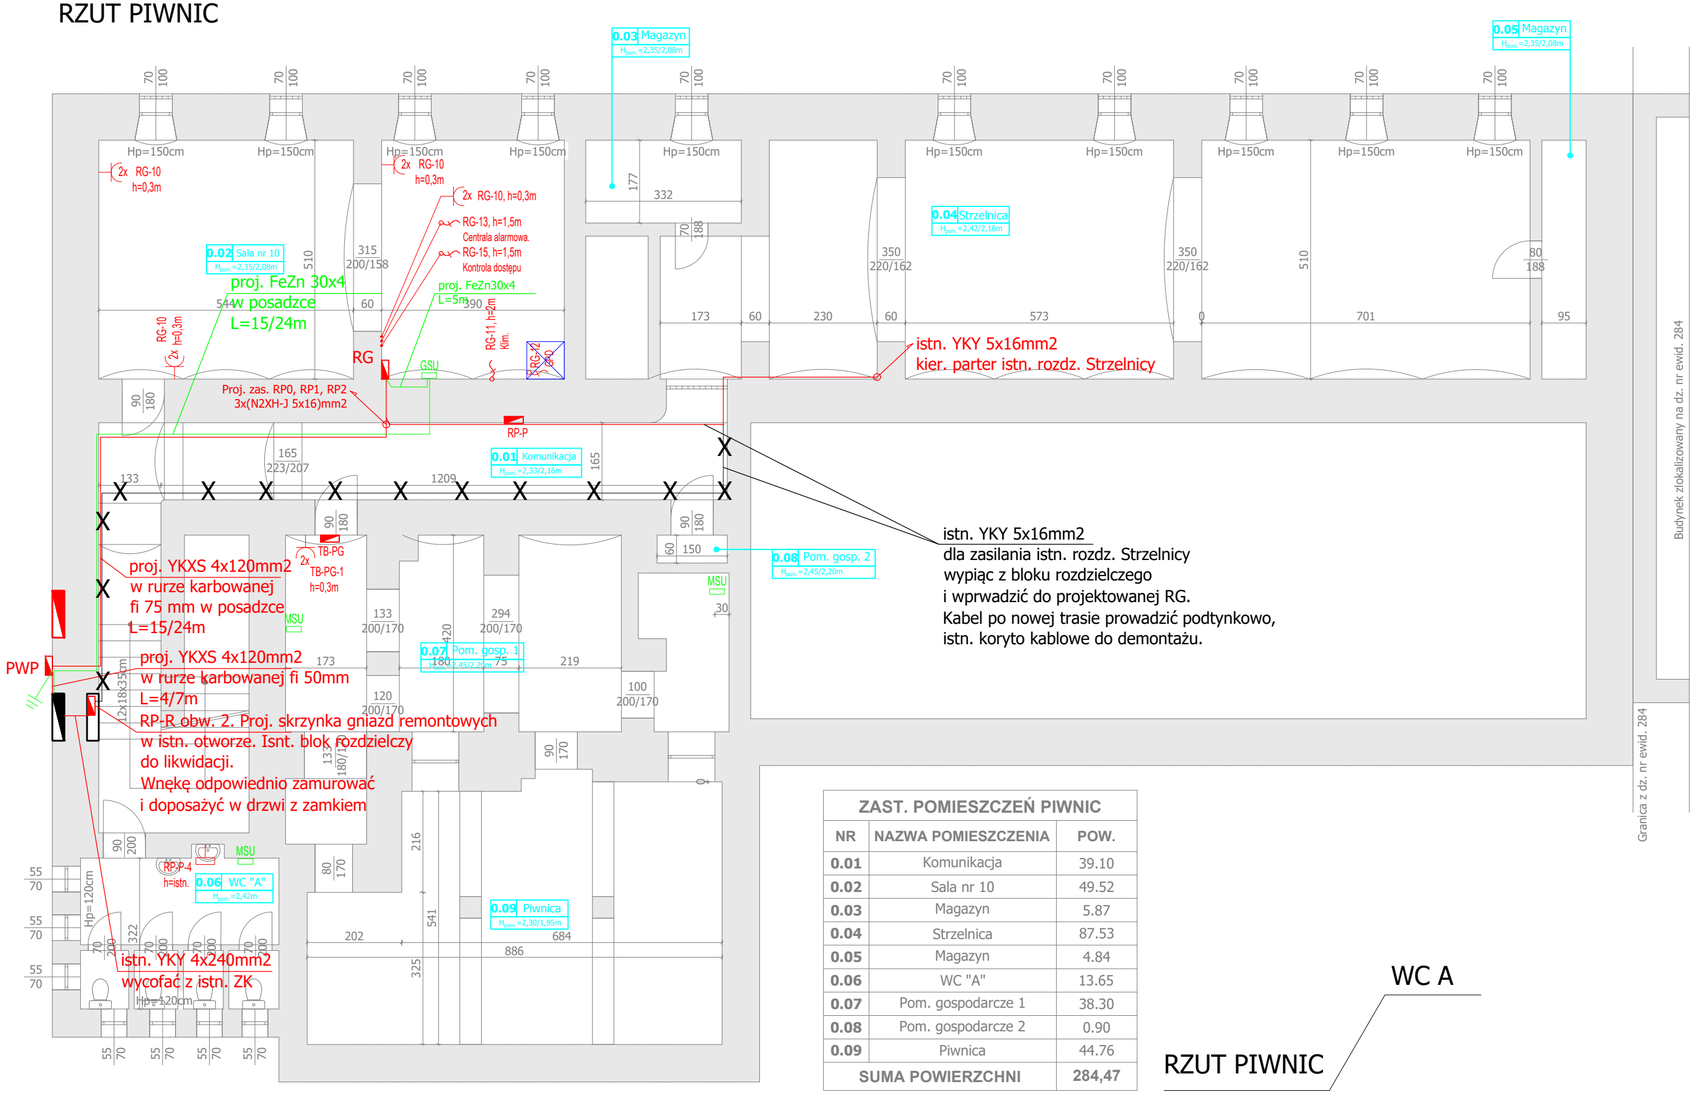


| ZAST. POMIESZCZEŃ PIWNIC | | |
|---|---|---|
| NR | NAZWA POMIESZCZENIA | POW. |
| 0.01 | Komunikacja | 39.10 |
| 0.02 | Sala nr 10 | 49.52 |
| 0.03 | Magazyn | 5.87 |
| 0.04 | Strzelnica | 87.53 |
| 0.05 | Magazyn | 4.84 |
| 0.06 | WC "A" | 13.65 |
| 0.07 | Pom. gospodarcze 1 | 38.30 |
| 0.08 | Pom. gospodarcze 2 | 0.90 |
| 0.09 | Piwnica | 44.76 |
| SUMA POWIERZCHNI | | 284,47 |

WC A

RZUT PIWNIC

| LEGENDA | |
|---|---|
| 2x | Gniazdo 230V AC podwójne |
| | Gniazdo DATA 230V AC pojedyncze |
| | Gniazdo 230V AC IP44 pojedyncze |
| | Gniazdo 230V AC n/t montowane na suficie |
| | Puszka p/t do połączeń AGD |
| HDMI | Gniazdo HDMI (natynkowe-montaż na suficie, podtynkowe-montaż na ścianie |
| PEL1 | Zestaw gniazd 2xDATA, 2xRJ45 |
| PEL2 | Zestaw gniazd 1x230V AC, 1xRJ45 |
| | Wypust trójfazowy 0,4kV |
| | Wypust jednofazowy 230V |
| RG | Rozdzielnica główna |
| TB-S12 | Projektowane rozdzielnice natynkowe w salach lekcyjnych i pomieszczeniach biurowych. Przykładowe oznaczenie: TB-tablica bezpiecznikowa, S12-sala nr 12 |
| RP2 | Projektowane rozdzielnice podtynkowe piętrowe. Przykładowe oznaczenie: RP2-rozdzielnica piętrowa, piętro 2 |
| PWP | Skrzynka z elementem wykonawczym przeciwpożarowego wyłącznika prądu |
| PWP | Element uruchamiający (przycisk) przeciwpożarowego wyłącznika prądu z podwójną sygnalizacją LED |
| GSU | Główna szyna uziemiająca |


www.elektroinz.pl
tel: 512 446 972
e-mail: t.dabrowski@elektroinz.pl
ELEKTROINŻ
TOMASZ DĄBROWSKI


| | |
|---|---|
| INWESTYCJA | "MODERNIZACJA INSTALACJI ELEKTRYCZNEJ W BUDYNKU A - ZSP nr 1" W TOMASZOWIE MAZOWIECKIM |
| ADRES | UL. ŚW. ANTONIEGO 29, 97-200 TOMASZÓW MAZOWIECKI<br>dz. nr ewid. 279/1, OBRĘB 12 |
| INWESTOR | "POWIAT TOMASZOWSKI<br>97-420 TOMASZÓW MAZOWIECKI, UL. ŚW. ANTONIEGO 41 |
| RYSUNEK | RZUT PIWNIC - INSTALACJE GNIZAD WTYCZKOWYCH I ZASILANIA 0,4kV |
| PROJEKTANT<br>Elektryka | mgr inż. Tomasz DĄBROWSKI<br>upr. nr LOD/4535/PBE/21<br>Podpis: |
| PROJEKTANT SPRAWDZAJĄCY<br>Elektryka | mgr inż. Andrzej PRZYBYŁ<br>upr. nr 162/02/WŁ<br>Podpis: |

| BRANŻA | SKALA | DATA | NR |
|---|---|---|---|
| ELEKTRYCZNA | 1:100 | 09.2024 | E.1 |